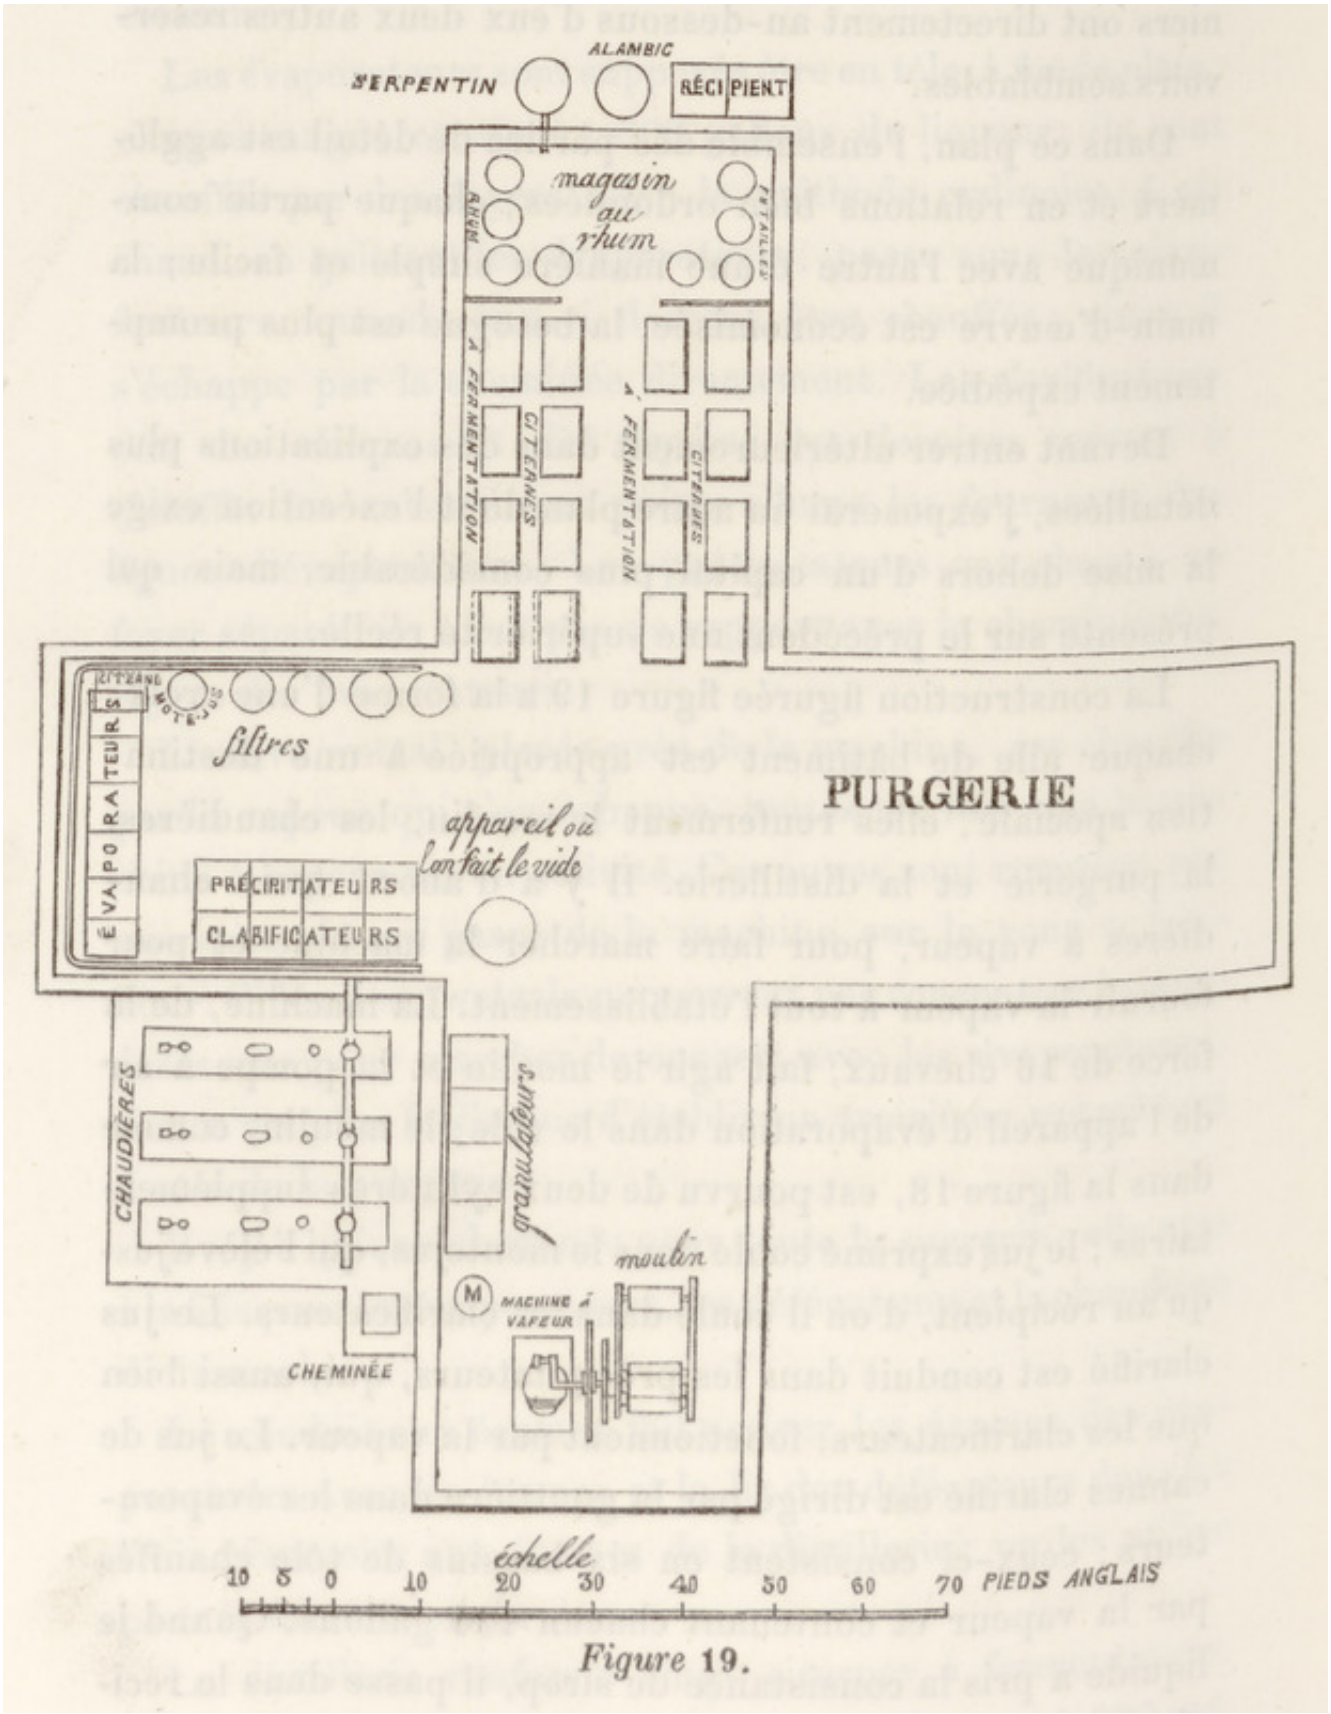


Figure 19.

Image

Plan d'une sucrerie : figure 19

Informations

Extrait:	MANUEL PRATIQUE DU PLANTEUR DE CANNE À SUCRE : EXPOSÉ COMPLET DE LA FABRICATION DU SUCRE DE CANNE SELON LES PROCÉDÉS LES PLUS RÉCENTS ET LES PLUS PERFECTIONNÉS (P. 422)
Provenances:	Bibliothèque Alexandre-Franconie
Type de contenu - document:	Image - Carte, plan
Base:	Bibliothèque numérique Manioc
Format:	image/jpeg

Mots clés

ARCHITECTURE, URBANISME

SUCRE

19E SIÈCLE

Conditions d'utilisation

Domaine public

Citer ce document

"Plan d'une sucrerie : figure 19", . Extrait de: *Manuel pratique du planteur de canne à sucre : exposé complet de la fabrication du sucre de canne selon les procédés les plus récents et les plus perfectionnés*, , , p. 422. Bibliothèque numérique Manioc consulté le 31 octobre 2026. Lien: HTTP://WWW.MANIOC.ORG/IMAGES/FRA11030440I1.

© Manioc 2022 - Tous droits réservés