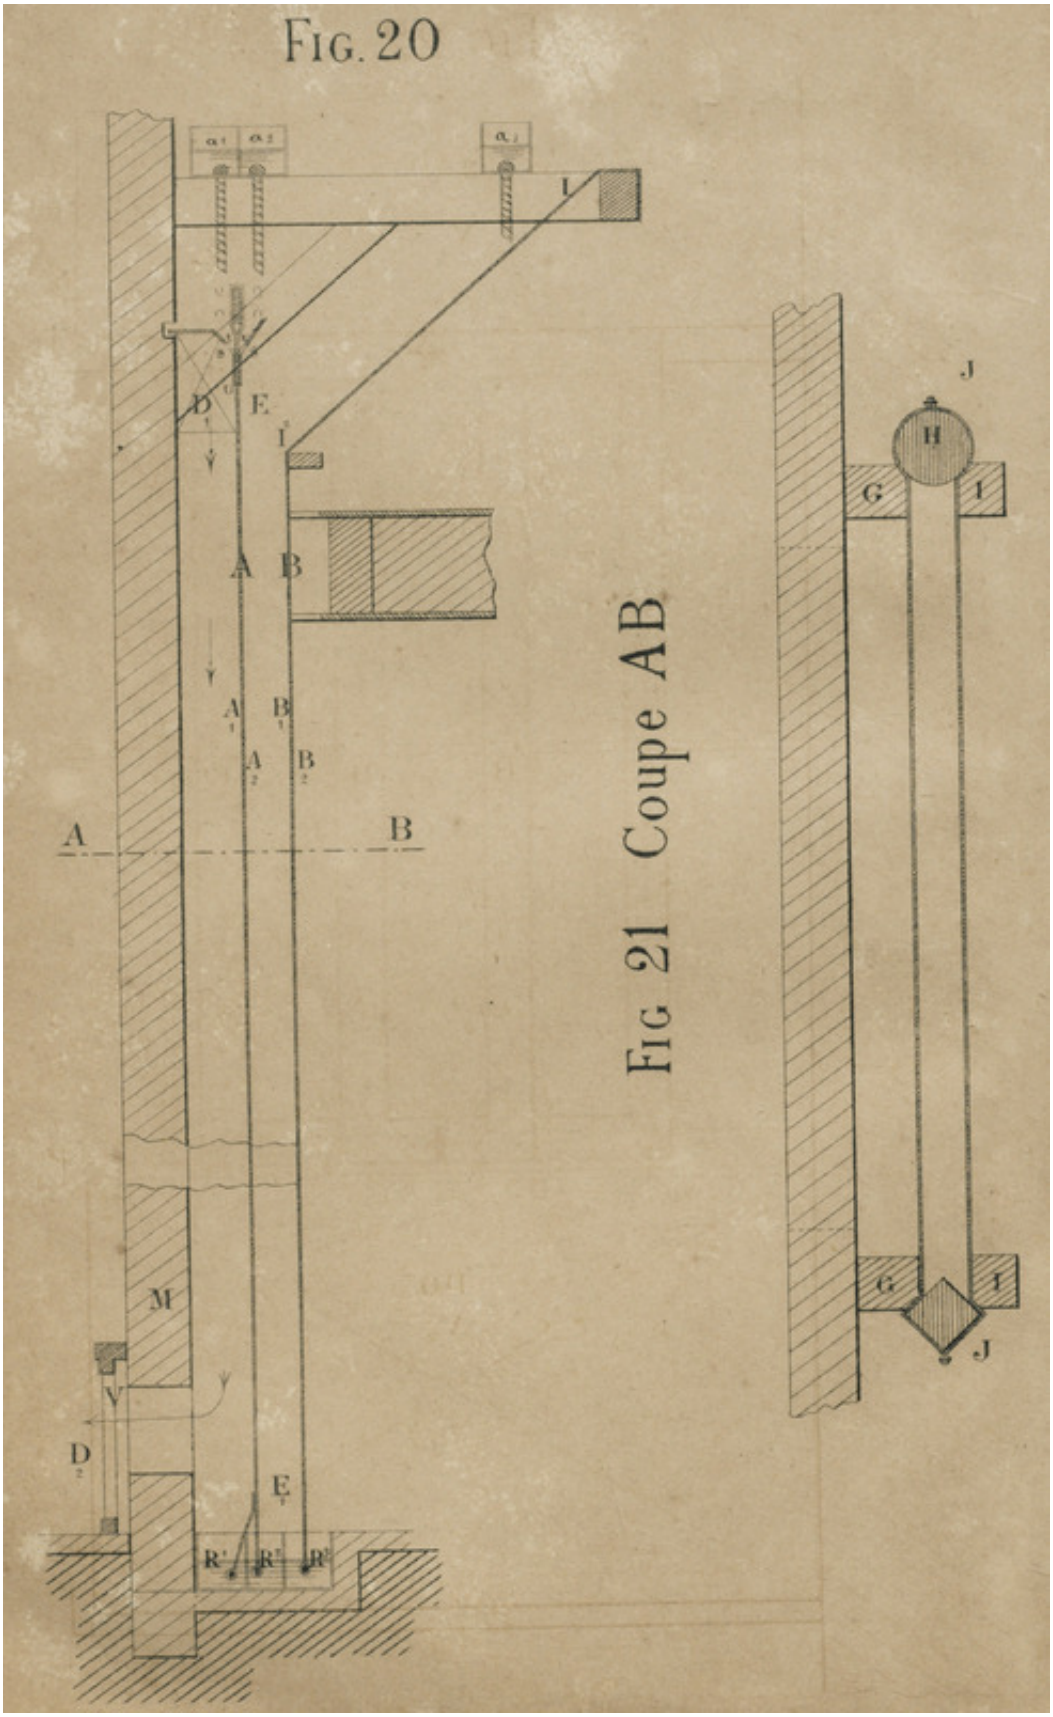


Image

Figure 20-21. Cheminée de dessiccation et de réfrigération simultanées (toile)

DUVERT

Informations

Extrait:	DE L'HABITATION DANS LES PAYS CHAUDS : CONTRIBUTION À L'ART DE L'ACCLIMATATION (PLANCHE 4)
Provenances:	Bibliothèque Alexandre-Franconie
Type de contenu - document:	Image - Carte, plan
Base:	Bibliothèque numérique Manioc
Format:	image/jpeg

Mots clés

PLAN

MAISON

COLONISATION

ARCHITECTURE, URBANISME

INNOVATION, TECHNOLOGIES, INDUSTRIES

AFRIQUE

19E SIÈCLE

Conditions d'utilisation

Domaine public

Citer ce document

Duvert, "Figure 20-21. Cheminée de dessiccation et de réfrigération simultanées (toile)", . Extrait de: *De l'habitation dans les pays chauds : Contribution à l'art de l'acclimatation*, AFRIQUE , , planche 4. Bibliothèque numérique Manioc consulté le 31 octobre 2026. Lien: HTTP://WWW.MANIOC.ORG/IMAGES/FRA11010021 3I1.

© Manioc 2022 - Tous droits réservés